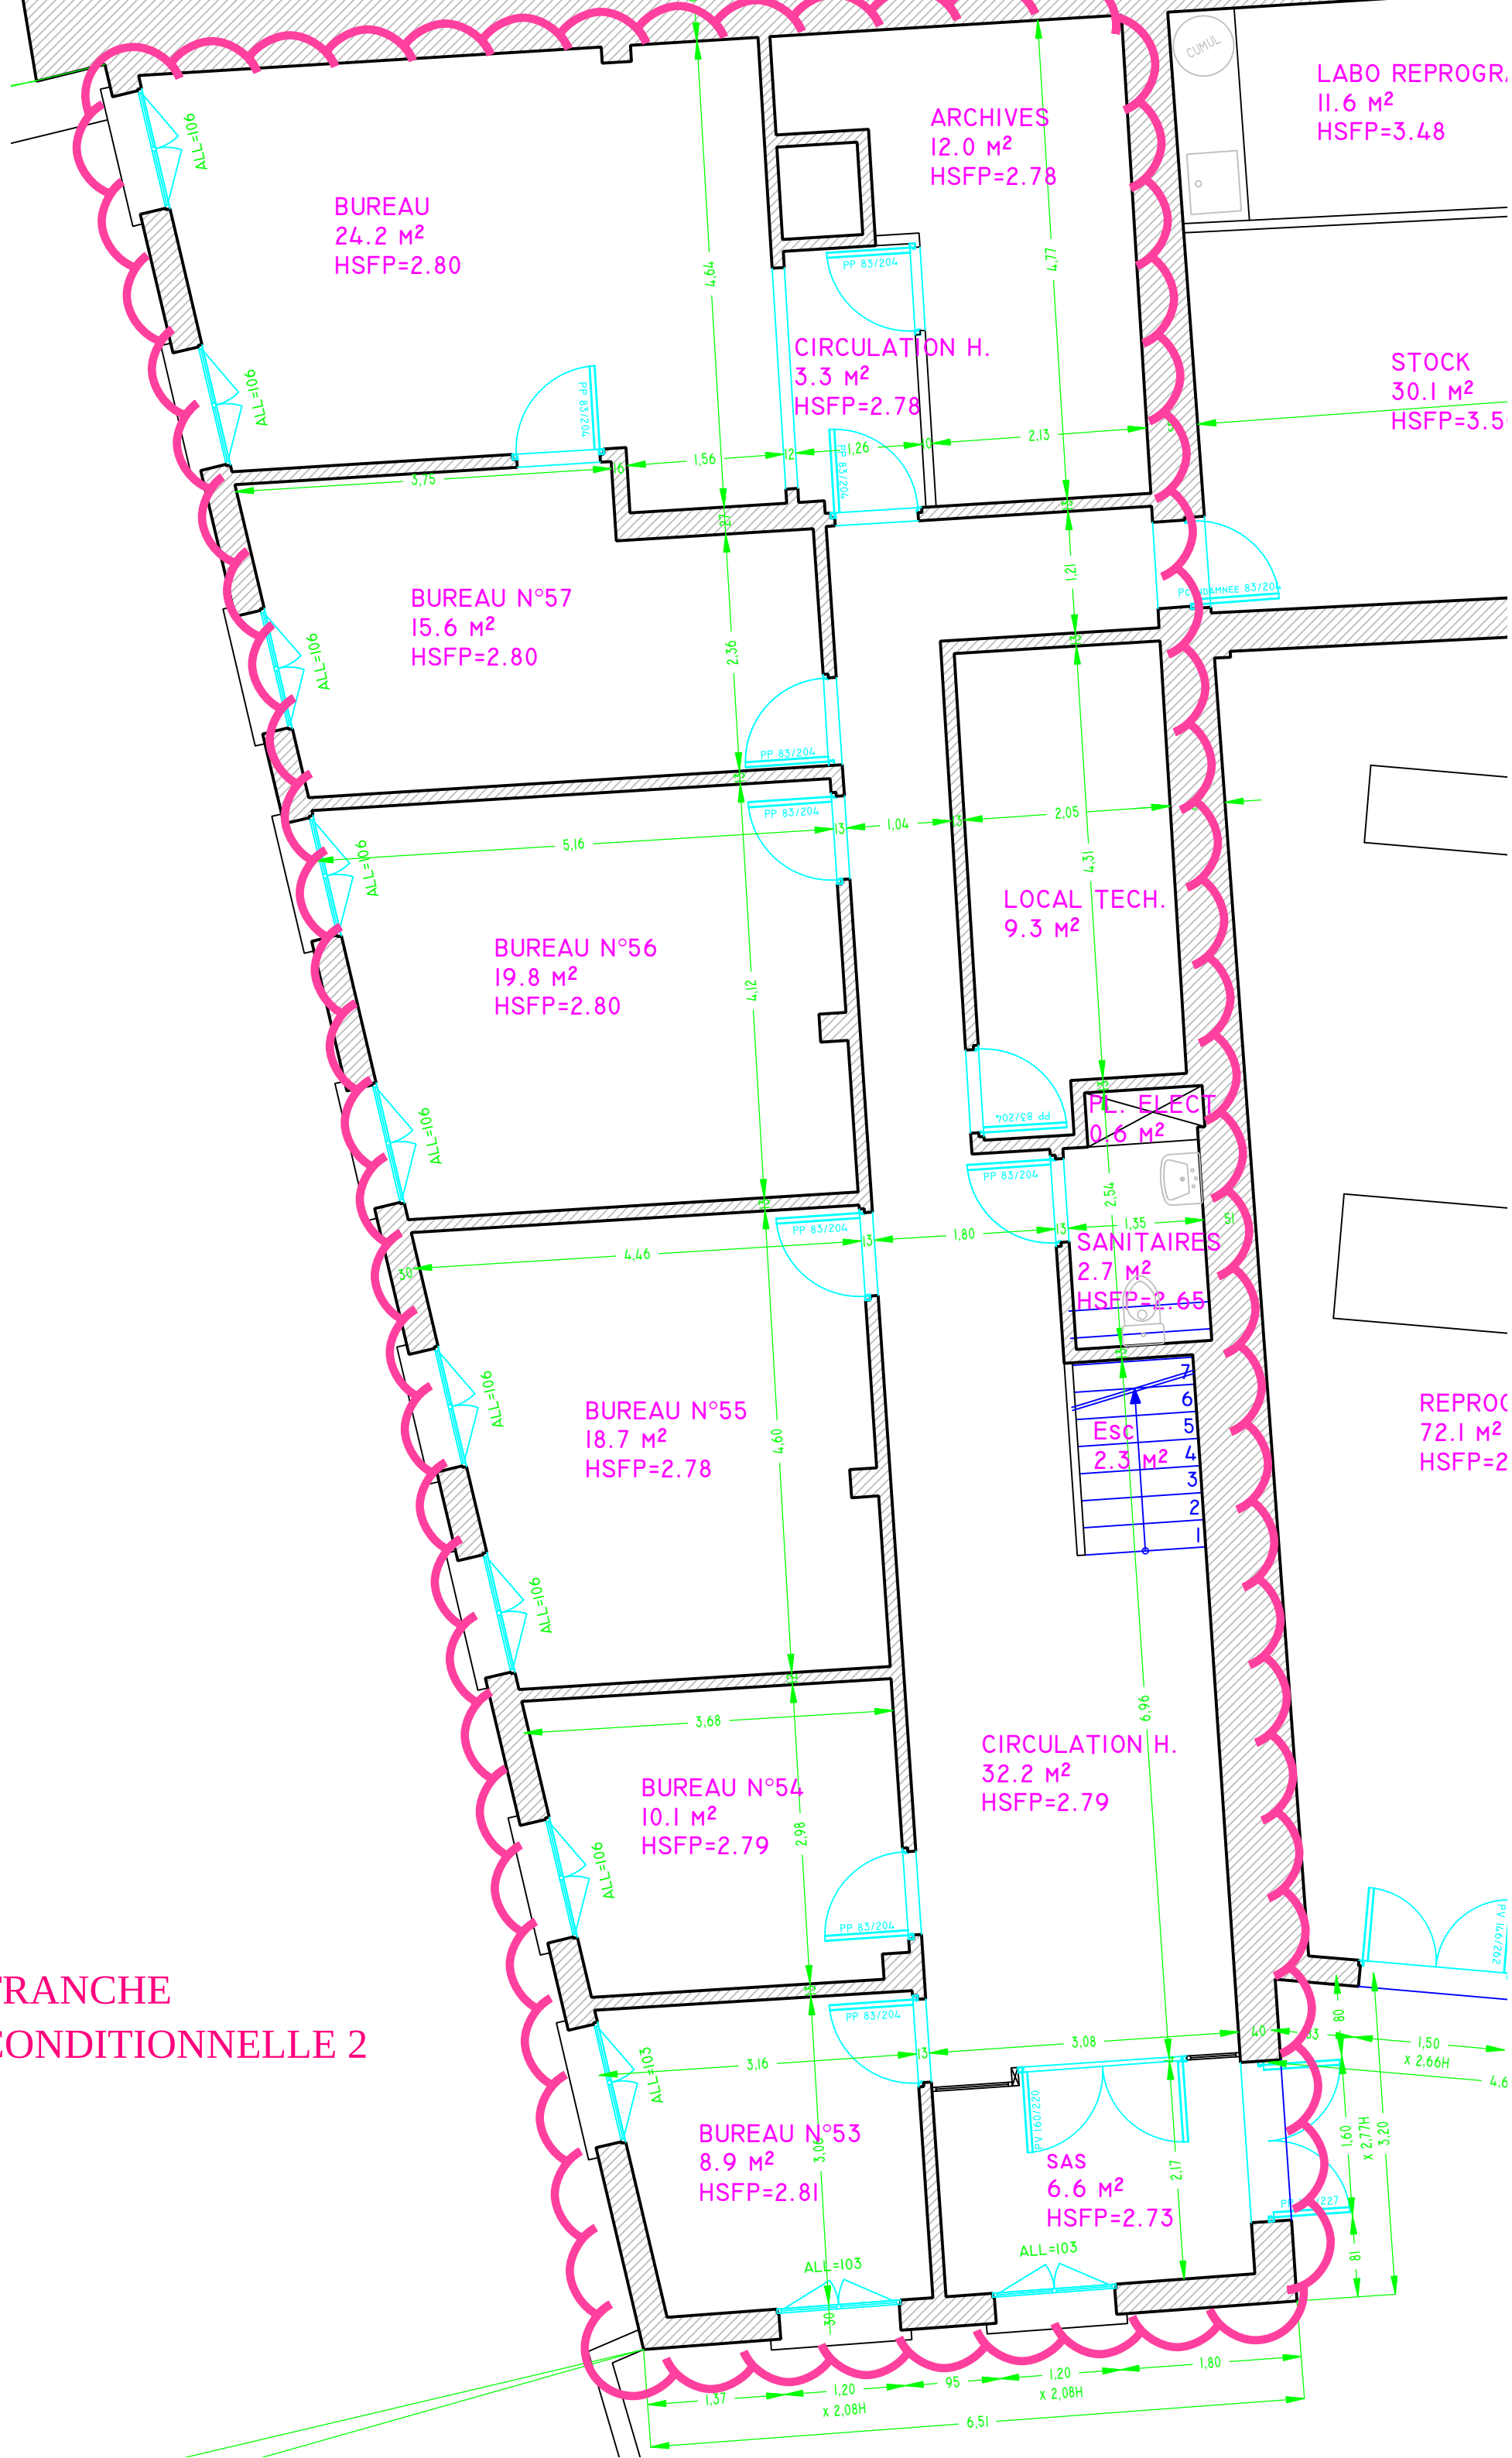

TRANCHE
CONDITIONNELLE 2